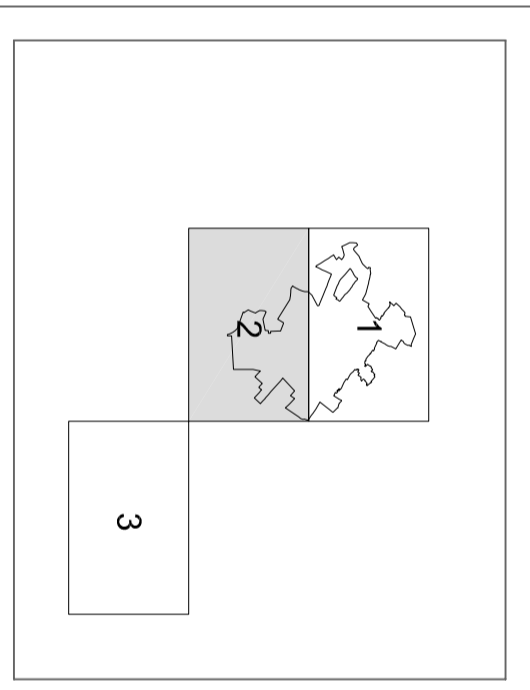


**LEYENDA PLANO:**

- LIMITE TERMINO MUNICIPAL
- LIMITE SUELO URBANO N.155
- PROPIEDADES MUNICIPALES EN SUELO URBANO:
  - ① AVANZAMIENTO
  - ② CONSULTORIO MEDICO
  - ③ MATADERO MUNICIPAL
  - ④ CENTRO DE BAI
  - ⑤ VEREDORADO PARA EL MANEJO DE LA ZONA
  - ⑥ VEREDORADO PARA EL MANEJO DE LA ZONA
  - ⑦ ALZARDO DE INZ " CALA DEL ALBUZU
  - ⑧ ANTIGUAS ESCUELAS
  - ⑨ ESCUELA EN EL ENDO DE SAN BERNITO
  - ⑩ INSTA DEPORTIVA
  - ⑪ PASADIZO INCLINADO
- PROPIEDADES MUNICIPALES EN SUELO RUSTICO:
  - ⑫ CASA DE LA CULTURA
  - ⑬ FICSA MUNICIPAL
  - ⑭ OBRA EN MANEJO DE FUNDACION DIOCESANA DE MONTESEER
  - ⑮ HOGAR DEL PENSAMIENTO
  - ⑯ PISTA DEPORTIVA " ESTADIO DEL RINERO
  - ⑰ PASADIZO INCLINADO
  - ⑱ FABRICA DE EMBOTIJOS Y ESCOBERO
  - ⑲ FABRICA DE QUESOS
  - ⑳ PANADERIA
  - ㉑ DEPOSITOS DE ABASTECIMIENTO DE AGUA
  - ㉒ CEMENTERO MUNICIPAL
  - ㉓ ANTIGUO MANEJO
- SOLAR CIVILIZACIONES N.º 1
  - ⑳ SOLAR EN EL ENDO DE SAN BERNITO
  - ㉑ SOLAR CIVILIZACIONES N.º 3
  - ㉒ SOLAR CIVIL VALLENAVA SIN

**GRÁFICO DE DISTRIBUCIÓN DE HOJAS**



**FIGURA: Plan General Municipal**

Estructura de Propiedad  
**VALENCIA DEL MOMBUEY - Badajoz**

Huso EPSG:23029  
 Aprobación Inicial: 21 Abril 2014  
 Aprobación Provisional: 13 Abril 2016  
 Fecha de Publicación:

Equipo Redactor:  
 O.G.U.V.A.O.T. Mancomunidad Sierra Suroeste  
 Carlos Anibal Almeida-Huerta Aguirre  
 Arquitecto - Director O.G.U.V.A.O.T.

JUNTA DE EXTREMADURA

**ESTRUCTURA DE LA PROPIEDAD.**  
**16.2. 2**

ESCALA 1:1000